
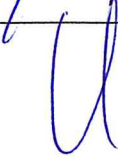


PROJEKT TECHNICZNY

**NAZWA i ADRES OBIEKTU
BUDOWLANEGO:****Przebudowa lokalu mieszkalnego nr 3
wraz z rozbudową instalacji gazowej w lokalu w
budynku mieszkalnym przy
ul. Nowobielawskiej 49 w Bielawie****NUMERY EWIDENCYJNE
DZIAŁEK:****Nr dz. 584/1
Obręb 0004 Nowa Bielawa AM 11
Jedn. ewid. 02201_1 Bielawa
Kubatura V~1100m³
Kategoria budynku: XIII****NAZWA i ADRES
INWESTORA:****Gmina Bielawa
Pl. Wolności 1
58-260 Bielawa**

	Imię i nazwisko	Data	Podpis
Projektant -branża sanitarna-	inż. Edward D. Krawczyk specjalność: instalacyjna w zakresie sieci, instalacji i urządzeń ciepłych, wentylacyjnych gazowych, wodociągowych i kanalizacyjnych nr ewid: 75/DOŚ/05 nr izby zawodowej DOŚ/IS/0498/05	19.04.2022	
Projektant -branża budowlana-	mgr inż. Zbigniew Uszko specjalność: konstrukcyjno-budowlana nr ewid: 32/DOŚ/04 nr izby zawodowej DOŚ/BO/0731/04	19.04.2022	

Spis zawartości projektu budowlanego.

1. Opis techniczny.
2. Rysunki.

Egz. 1**Wałbrzych, 19 kwiecień 2022r.**

1. Opis techniczny	3
1.1. Przedmiot i zakres opracowania.....	3
1.2. Opis stanu istniejącego.	3
1.3. Opis techniczny – część budowlana.....	3
1.3.1. Przebudowa istniejącego lokalu.....	3
1.3.2. Pozostałe pomieszczenia	4
1.3.3. Stolarko - okna	4
1.3.4. Stolarka – drzwi.....	4
1.3.5. Roboty budowlane wykończeniowe	4
1.4. Opis techniczny – instalacje	5
1.4.1. Wentylacja pomieszczeń.....	5
1.4.1.1. Wentylacja grawitacyjna kuchni.....	5
1.4.1.2. Wentylacja grawitacyjna łazienki.....	5
1.4.3. Instalacja zimnej wody i c.w.u	5
1.4.4. Zestawienie przyborów dla lokalu mieszkalnego	6
1.4.5. Dobór wodomierz dla lokalu mieszkalnego	6
1.4.6. Instalacja kanalizacji sanitarnej	6
1.4.7. Instalacja centralnego ogrzewania.	6
1.4.8. Montaż kotła gazowego.....	7
1.4.9. Instalacja gazowa.	7
1.4.10. Próby szczelności.....	7
1.4.11. Wykonanie i odbiór robót.....	8

4. Spis rysunków:

Projekt zagospodarowania terenu	skala 1:500	rys. 1	str. 8
RYSUNKI BRANŻY BUDOWLANEJ:			
Rzut lokalu -inwentaryzacja budowlana	skala 1:50	rys 1K	str. 9
Rzut lokalu– konstrukcje	skala 1:50	rys 2K	str. 10
Przekrój przez podłogę – pom. łazienki	skala 1:50	rys 3K	str. 11
RYSUNKI BRANŻY INSTALACYJNEJ:			
Rzut lokalu - instalacja wod.-kan,	Skala1:50	rys 1S	str. 12
Rzut lokalu - instalacja c.o. i gazowa	Skala1:50	rys 2S	str. 13
Rozwinięcie instalacji gazowej	Skala1:50	rys 3S	str. 14
Widok elewacji tylnej	Skala1:50	rys 4S	str. 15

1. Opis techniczny

1.1. Przedmiot i zakres opracowania.

Przedmiotem opracowania jest projekt techniczny modernizacji lokalu mieszkalnego nr 3 polegający na :

- przebudowie instalacji gazowej zasilającej kocioł gazowy oraz kuchenkę gazową,
- instalację c.o. wod-kan
- budowę łazienki
- instalację wentylacyjną
- wydzieleniu pomieszczenia łazienki

1.2. Opis stanu istniejącego.

Budynek, trzykondygnacyjny, wykonany w technologii tradycyjnej (murowany z cegły) o kubaturze 1100 m³. Stolarka okienna drewniana i PCV, drzwiowa typowa drewniana. Budynek wyposażony jest w instalację wod-kan, elektryczną i gazową. Stropy drewniane w stanie dobrym wierzchnia warstwa (podłoga) w stanie dobrym.

Przedmiotowe lokal usytuowany jest na I piętrze. Lokal składa się z pom. kuchni dwóch pokoi do lokalu przynależy WC na kl. schodowej W lokalu mieszkalnym występuje stolarka okienna stara drewniana, lokal wyposażony w instalację wod-kan, elektryczną, gazową. Lokal ogrzewany był za pomocą pieców na paliwo stałe. Do lokalu prowadziły drzwi z kl. schodowej. Podłoga w lokalu mieszkalnym stara panele. Lokalne nie posiadają wolnych przewodów kominowych.

1.3. Opis techniczny – część budowlana.

1.3.1. Przebudowa istniejącego lokalu.

Wydzieleni pomieszczenia łazienki zostanie wykonane poprzez wybudowanie ścianki działowej typu lekkiego. Ściankę wykonać z wykorzystaniem systemowego rozwiązania budowy ścianek działowych o konstrukcji lekkiej f. Knauf . Jako element nośny dla przedmiotowej ścianki działowej stanowią kształtowniki aluminiowe typu U i C. szer. 100mm i 50mm. Profile aluminiowe typu U zamontować na obwodzie ściany oddzielającej, profile pionowe typu C rozstawione co 40 cm stanowią element wzmacniający oraz usztywniający dla zamontowanej konstrukcji ścianki działowej. Jako wypełnienie przestrzeni pomiędzy kształtownikami aluminiowymi zastosowano wypełnienia z wełny mineralnej o gr.100mm i 50mm oraz gęstości 80 kg/m³. Zamontować płyty typu G-K o grubości 12.5mm wodoodporne dla pomieszczenia WC oraz zwykłe dla pom. przedpokoju.

Istniejący tynk w pom. projektowanej WC ze względu na zły stan należy zbić ścianę oczyścić zagruntować środkiem gruntującym np. Unigrunt, ścianę obłożyć płytą GK o grubości 12.5 mm wodoodporną mocowaną do ściany za pomocą kleju gipsowego montażowego.

Przed przystąpieniem do montażu płyt GK należy ułożyć instalację wod-kan Połączenia pomiędzy płytami gipsowo-kartonowymi zaspoinować za pomocą siatki z tworzywa sztucznego oraz z wykorzystaniem zaprawy do spoinowania. Płyty od strony przedpokoju pomalować środkiem do gruntowania, oraz farbą emulsyjną wewnętrzną. Płyty od strony łazienki pomalować środkiem gruntującym w miejscach szczególnie narażonych na działanie wody tj. natrysk płyty pomalować folią płynię np. Woder E, a następnie ułożyć glazurę na całej wysokości. W ścianie działowej-oddzielającej pomieszczenie łazienki od przedpokoju

zamontować drzwi wejściowe w świetle ościeży 80 cm. W dolnej części drzwi wejściowych zamontować tuleje nawiewne o powierzchni min. 220 cm².

Istniejącą posadzkę w łazience - rozebrać następnie na istniejącym stropie ceramicznym wykonać izolację a następnie wylać warstwę wyrównawczą gr 50 mm z gotowej wylewki np. Postar 40 f. Atlas. Wylewkę zazbroić siatką stalową o oczkach 10x10cm i prętów średnicy 3-4mm.

1.3.2. Pozostałe pomieszczenia

Na pozostałych ścianach zbić istniejące tynki w ich miejsce wykonać suche tynki z płyt GK montowanych na profilu aluminiowym szer. 50mm.

Z sufitów usunąć malaturę oraz istniejące tynki w miejsce istniejących tynków zamontować płyt GK gr 12.5mm montowane bezpośrednio

1.3.3. Stolarko - okna

Zamontować okna PCV o współczynniku $U=0,9W/m^2 \cdot K$.

1.3.4. Stolarka – drzwi

W pomieszczeniu łazienki zamontować drzwi drewniane jednoskrzydłowe otwierane na zewnątrz pomieszczenia o szerokości w świetle ościeży min. 80cm. Drzwi wyposażać w tuleje wentylacyjne lub kratkę wentylacyjną wentylacyjne o przekroju całkowitym $F > 220cm^2$.

Drzwi do pomieszczeń kuchni oraz pokoiów o szerokości w świetle ościeży min. 80cm. Istniejące drzwi wejściowe wymienić na nowe o szerokości 90cm w świetle ościeży otwierane do wewnątrz.

1.3.5. Roboty budowlane wykończeniowe

W pomieszczeniu łazienki na ścianach ułożyć płytki ceramiczne, pozostałe pomieszczenia pomalować farbą emulsyjną w kolorze białym.

Na zdemontowanych panelach na istniejącej posadzce zamontować płyty OSB gr 18mm celem wypoziomowania posadzki

Posadzkę w pom. łazienki wykonać z terakoty w pozostałych pomieszczeniach podłogi z paneli podłogowych.

Branża budowlana:

.....
mgr inż. Zbigniew Uszko

1.4. Opis techniczny – instalacje

1.4.1. Wentylacja pomieszczeń

1.4.1.1. Wentylacja grawitacyjna kuchni.

Dla wentylacji pomieszczenia kuchni projektuje się instalację wentylacyjną nawiewno-wywiewną grawitacyjną. Wywiew przewodem wentylacyjny izolowany z blachy stalowej kwasoodpornej o średnicy $d_z/d_w=150/210\text{mm}$, który należy wyprowadzić na zewnątrz jak pokazano na rysunkach. Kratkę wywiewną o średnicy $\phi 150\text{mm}$ umieścić pod stropem pomieszczenia kuchni. Przewód wentylacyjny wyprowadzić ponad dach budynku jak pokazano na rysunkach.

We wszystkich oknach zamontować nawiewniki okienne.

1.4.1.2. Wentylacja grawitacyjna łazienki

Dla wentylacji pomieszczenia łazienki projektuje się instalację wentylacyjną nawiewno-wywiewną grawitacyjną. Wywiew przewodem wentylacyjny izolowany z blachy stalowej kwasoodpornej o średnicy $d_z/d_w=150/210\text{mm}$, który należy wyprowadzić na zewnątrz jak pokazano na rysunkach. Kratkę wywiewną o średnicy $\phi 150\text{mm}$ umieścić pod stropem pomieszczenia kuchni. Przewód wentylacyjny wyprowadzić ponad dach budynku jak pokazano na rysunkach.

Nawiew przez kratkę w dolnej części drzwi o powierzchni 220cm^2 lub ściany drewnianej.

We wszystkich oknach zamontować nawiewniki okienne.

1.4.3. Instalacja zimnej wody i c.w.u

Lokal mieszkalny zasilany jest z istniejącej instalacji wewnętrznej zimnej wody w budynku z pionu znajdującego się w pom. kl. schodowej o oznaczonego jako W na rysunkach. Na istniejącym przyłączeniu zimnej wody do lokalu mieszkalnego zamontować zestaw wodomierzowy z wodomierzem jednostrumieniowy typu JS1,5 Dn15, który ma odpowiedni przepływ do pomiaru zużycia wody w lokalu. Za zestawem zamontować zawór antyskażeniowy typu EA o średnicy 20mm. Wodomierz zamontować w szafce.

Przewody wody zimnej i c.w.u. dostarczające wodę do poszczególnych punktów poboru wykonać z rur PE/AL./Pex o średnicach jak na rysunkach. Przewody łączyć poprzez kształtki zaciskowe.

Przewody w obrębie lokalu mieszkalnego prowadzić w podłodze oraz w bruzdach ściennych.

Rurociągi prowadzone w posadzce oraz w bruzdach ściennych izolować otuliną Thermaflex thermoCompact gr. 9 mm.

Na odgałęzieniach do baterii czerpalnych i urządzeń technologicznych zamocować zawory kulowe o średnicy 15mm. Do łączenia baterii czerpalnych i zaworów z przewodami instalacji wodociągowej zastosować węże elastyczne zbrojone. Baterie montować na wysokościach normatywnych. Przewody wody cieplej należy prowadzić równoległe do przewodów wody zimnej.

Przewód c.w.u. prowadzić zgodnie z zasadami samokompensacji.

Średnice oraz sposób prowadzenia rur instalacji podano w części rysunkowej. Instalacje poddać próbie szczelności wodą na ciśnienie 0,6MPa, a następnie przepłukać i zdezynfekować.

W części kuchennej oraz w pomieszczeniu łazienki i kuchni zamontować baterie w wykonaniu standardowym np. producent Oras.

1.4.4. Zestawienie przyborów dla lokalu mieszkalnego

Lp.	Nazwa przyboru	Ilość	$q_{n \text{ z.w.}} \text{ (dm}^3/\text{s)}$	$q_{n \text{ c.w.u.}} \text{ (dm}^3/\text{s)}$	$\sum q_n \text{ (dm}^3/\text{s)}$
1.	Umywarka	1	0,07	0,07	0,14
2.	Zlewozmywak	1	0,07	0,07	0,14
3.	Natrysk	1	0,15	0,15	0,15
3.	Pralka	1	0,25	--	0,25
4.	Płuczka zbiornikowa	1	0,13	--	0,13
$\sum q_n =$					0,96 dm ³ /s

$$\sum q_n = 0,96 \text{ dm}^3/\text{s}$$

$$\sum q_s = 0,52 \text{ dm}^3/\text{s} = 1,87 \text{ m}^3/\text{h}$$

1.4.5. Dobór wodomierz dla lokalu mieszkalnego

Umowny przepływ obliczeniowy wodomierza;

$$Q_w = 2 \times q = 2 \times 1,87 \text{ m}^3/\text{h} = 3,74 \text{ m}^3/\text{h}$$

przyjęto wodomierz skrzydełkowy PoWoGaz typu JS 1,5 o średnicy Dn15 i $Q_n = 1,5 \text{ m}^3/\text{h}$;

Sprawdzenie doboru wodomierza

$$D_{n_w} \leq d$$

1.4.6. Instalacja kanalizacji sanitarnej

Ścieki bytowo gospodarcze odprowadzane są obecnie do pionu kanalizacyjnego oznaczonego jak K na rysunkach.

Instalację kanalizacji zaprojektowano z rur i kształtek PCV, o połączeniach kielichowych uszczelnionych pierścieniami gumowymi. Ścieki z przyborów odprowadzane będą do istniejącego pionu oznaczonego jako K o średnicy 0,11 m. Przewody kanalizacji w lokalu mieszkalnym prowadzić w posadzce oraz w bruzdach ściennych pomieszczeń. Przewody prowadzić z wymaganymi spadkami do pionu kanalizacyjnego. Średnice, spadki oraz prowadzenia przewodów podano w części rysunkowej.

Kanalizację poddać próbie szczelności przez napełnienie wodą i dokładne skontrolować szczelność wszystkich złączy kielichowych.

W pomieszczeniu łazienki z WC zamontować urządzenia w wykonaniu standardowym np. producent Koło

1.4.7. Instalacja centralnego ogrzewania.

Dla ogrzewania pomieszczeń mieszkalnych zaprojektowano ogrzewanie pompowe w systemie dwururowym zamkniętym z rozdziałem dolnym o parametrach wody 50/40°C. Przewody prowadzić po ścianach mocowane uchwytami z tworzyw sztucznych. Przejścia przewodów przez przegrody budowlane wykonać w tulejach ochronnych. Instalacje wykonać z rur miedzianych produkcji HUTMEN S.A. O połączeniach lutowanych lutem miękkim. Jako elementy grzejne przyjęto grzejniki stalowe typu VK firmy VNH. Na gałęzkach grzejników zabudować zawory grzejnikowe termostatyczne o średnicy 15 mm. Po zakończeniu montażu instalacji poddać próbie szczelności na ciśnienie 0.4MPa i przepłukać wodą. Średnice rur oraz spadki podano w części rysunkowej.

Straty ciepła obliczono przy pomocy programu Termo - Danfos wg. normy PN-EN ISO 6946 ochrona cieplna budynków. Temperatury wewnętrzne pomieszczeń przyjęto wg. Rozporządzenia Ministra Infrastruktury z dnia 12.04.2002r. w sprawie warunków technicznych jakim powinny

odpowiadać budynki i ich usytuowanie (w Dz.U. nr 75 z dnia 12.04.2002r poz. 690 z późniejszymi zmianami), a temperatury zewnętrzne wg. PN-82/B-02403 dla III strefy klimatycznej.

1.4.8. Montaż kotła gazowego.

Dla wytwarzania ciepła o parametrach 50/40°C na potrzeby centralnego ogrzewania i c.w.u. dobrano kocioł grzewczy wodny gazowy kondensacyjny z zamkniętą komorą spalania o mocy 24kW

Dane techniczne kotła

Moc max. dla c.o.	$Q = 21,0 \text{ kW}$
Nominalne zużycie gazu	$B = 2.20 \text{ m}^3/\text{h}$
Sprawność cieplna	$\eta = 107 \%$
Napięcie znamionowe	$V = 220 \text{ V}/50 \text{ Hz}$

Kocioł zamontować w pomieszczeniu kuchni.

Pomieszczenie spełnia wymogi § 172 ust. 1 i 2 Rozporządzenia Ministra Infrastruktury z dnia 12.04.2002r. w sprawie warunków technicznych jakim powinny odpowiadać budynki i ich usytuowanie (jednolity tekst w Dz.U. nr 75 z dnia 12.04.2002r poz. 690) z późniejszymi zmianami.

Do odprowadzenia spalin z kotła zamontować komin powietrzno-spalinowy o średnicy Dn80/Dn125 mm który należy zamontować jak pokazano na rysunkach

Za kotłem zamontować kolano z wyczystką

Kocioł należy podłączyć do wewnętrznej instalacji zasilanej gazem GZ-50.

Podłączenie gazowe wykonać z rur miedzianych łączonych przez lutowanie twarde lub kształtkami zaciskowymi do gazu.

1.4.9. Instalacja gazowa.

Instalację od gazomierza w kierunku odbiorników wykonać z rur miedzianych łączonych przez kształtki zaciskowe. Rury należy prowadzić po wierzchu ścian ze spadkiem równym 4‰ od gazomierza w kierunku odbiorników. Przejścia przez ściany należy wykonać w rurze stalowej osłonowej uszczelnionej materiałem elastycznym niepalnym. Przed każdym aparatem gazowym należy zamontować zawór odcinający.

Do pomiaru zużycia gazu zamontować gazomierz miechowy typu G2 $Q_{\text{nom}} = 2,50 \text{ m}^3/\text{h}$ i Gazomierz zamontować na istniejącym uchwycie montażowym..

Średnice przewodów oraz usytuowanie gazomierza podano w części rysunkowej.


1.4.10. Próby szczelności.

Po zakończeniu prac budowlano - montażowych całą instalację wewnętrzną gazu należy poddać próbie szczelności powietrzem na ciśnieniu 0.50 MPa . Próbę należy uważać za pozytywną jeżeli w ciągu 30 min. zamontowany manometr nie wykaże spadku ciśnienia.

1.4.11. Wykonanie i odbiór robót

Całość robót wykonać i przeprowadzić zgodnie z niniejszym projektem i instrukcją producenta kotła oraz zgodnie z „Warunkami Technicznymi Wykonania i Odbioru Robót Budowlano-Montażowych Część II Roboty Instalacji Sanitarnych i Przemysłowych” oraz z przepisami branżowymi, BHP i p. poż.


Branża instalacyjna:

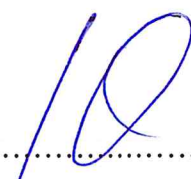

.....
inż. Edward Krawczyk

Mapa

Skala 1:500

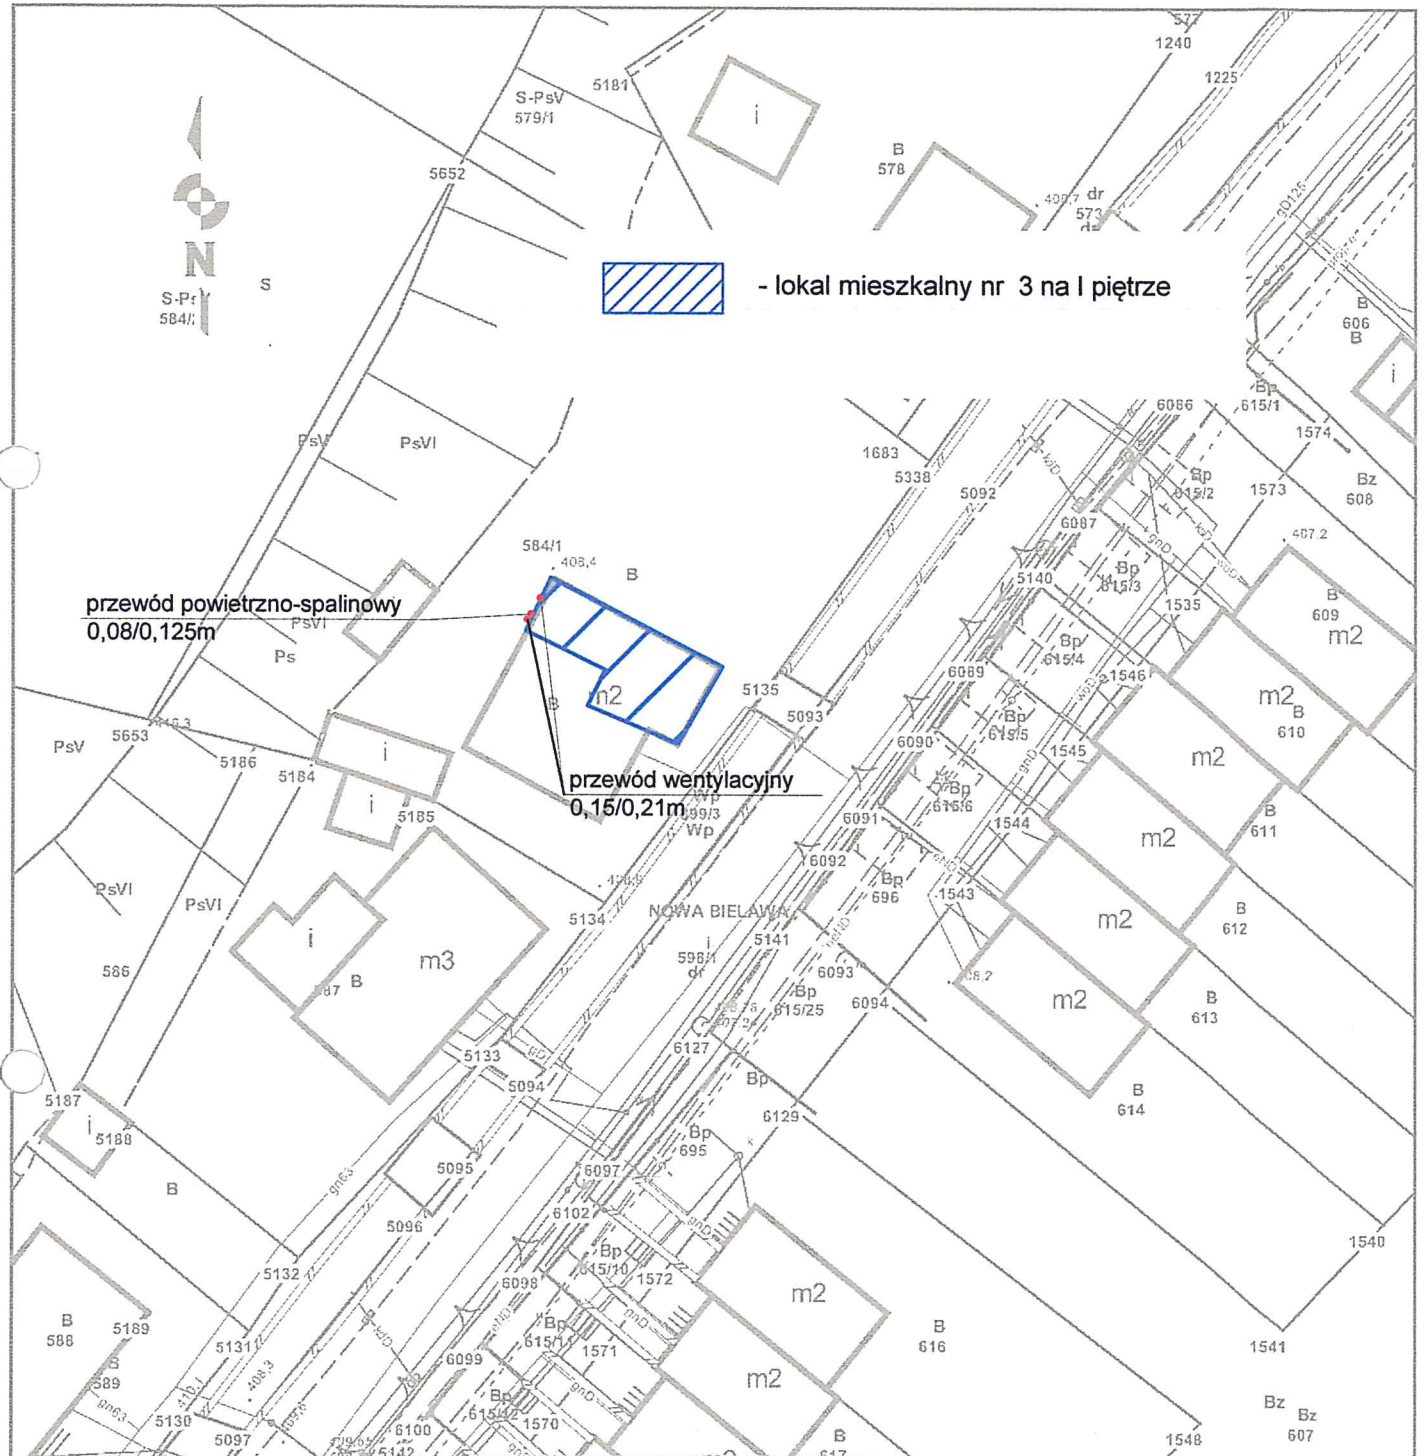


BPU

NIP 886-129-41-60

BIURO PROJEKTOWO USŁUGOWE

Anna Andrukoniś Krawczyk, ul. Żółkiewskiego 10, 58-300 Wałbrzych
tel. 662 515 058, 696 003 124 e-mail: akrawczyk.bpu@wp.pl

Investor	Gmina Bielawa Pl. Wolności 1, 58-260 Bielawa	Stadium PT
Obiekt i adres	Lokal mieszkalny nr 3 ul. Nowobielawska 49, 58-260 Bielawa dz. nr 584/1, Obręb nr 0004 Nowa Bielawa AM 11	Branża Sanitarna
Projektant:	inż. E. Krawczyk	Spec. instal. sanitarne 19.04.2022
Asystent:		
Tytuł rysunku	PROJEKT ZAGOSPODAROWANIA TERENU	Nr rys. 1 St. nr 9

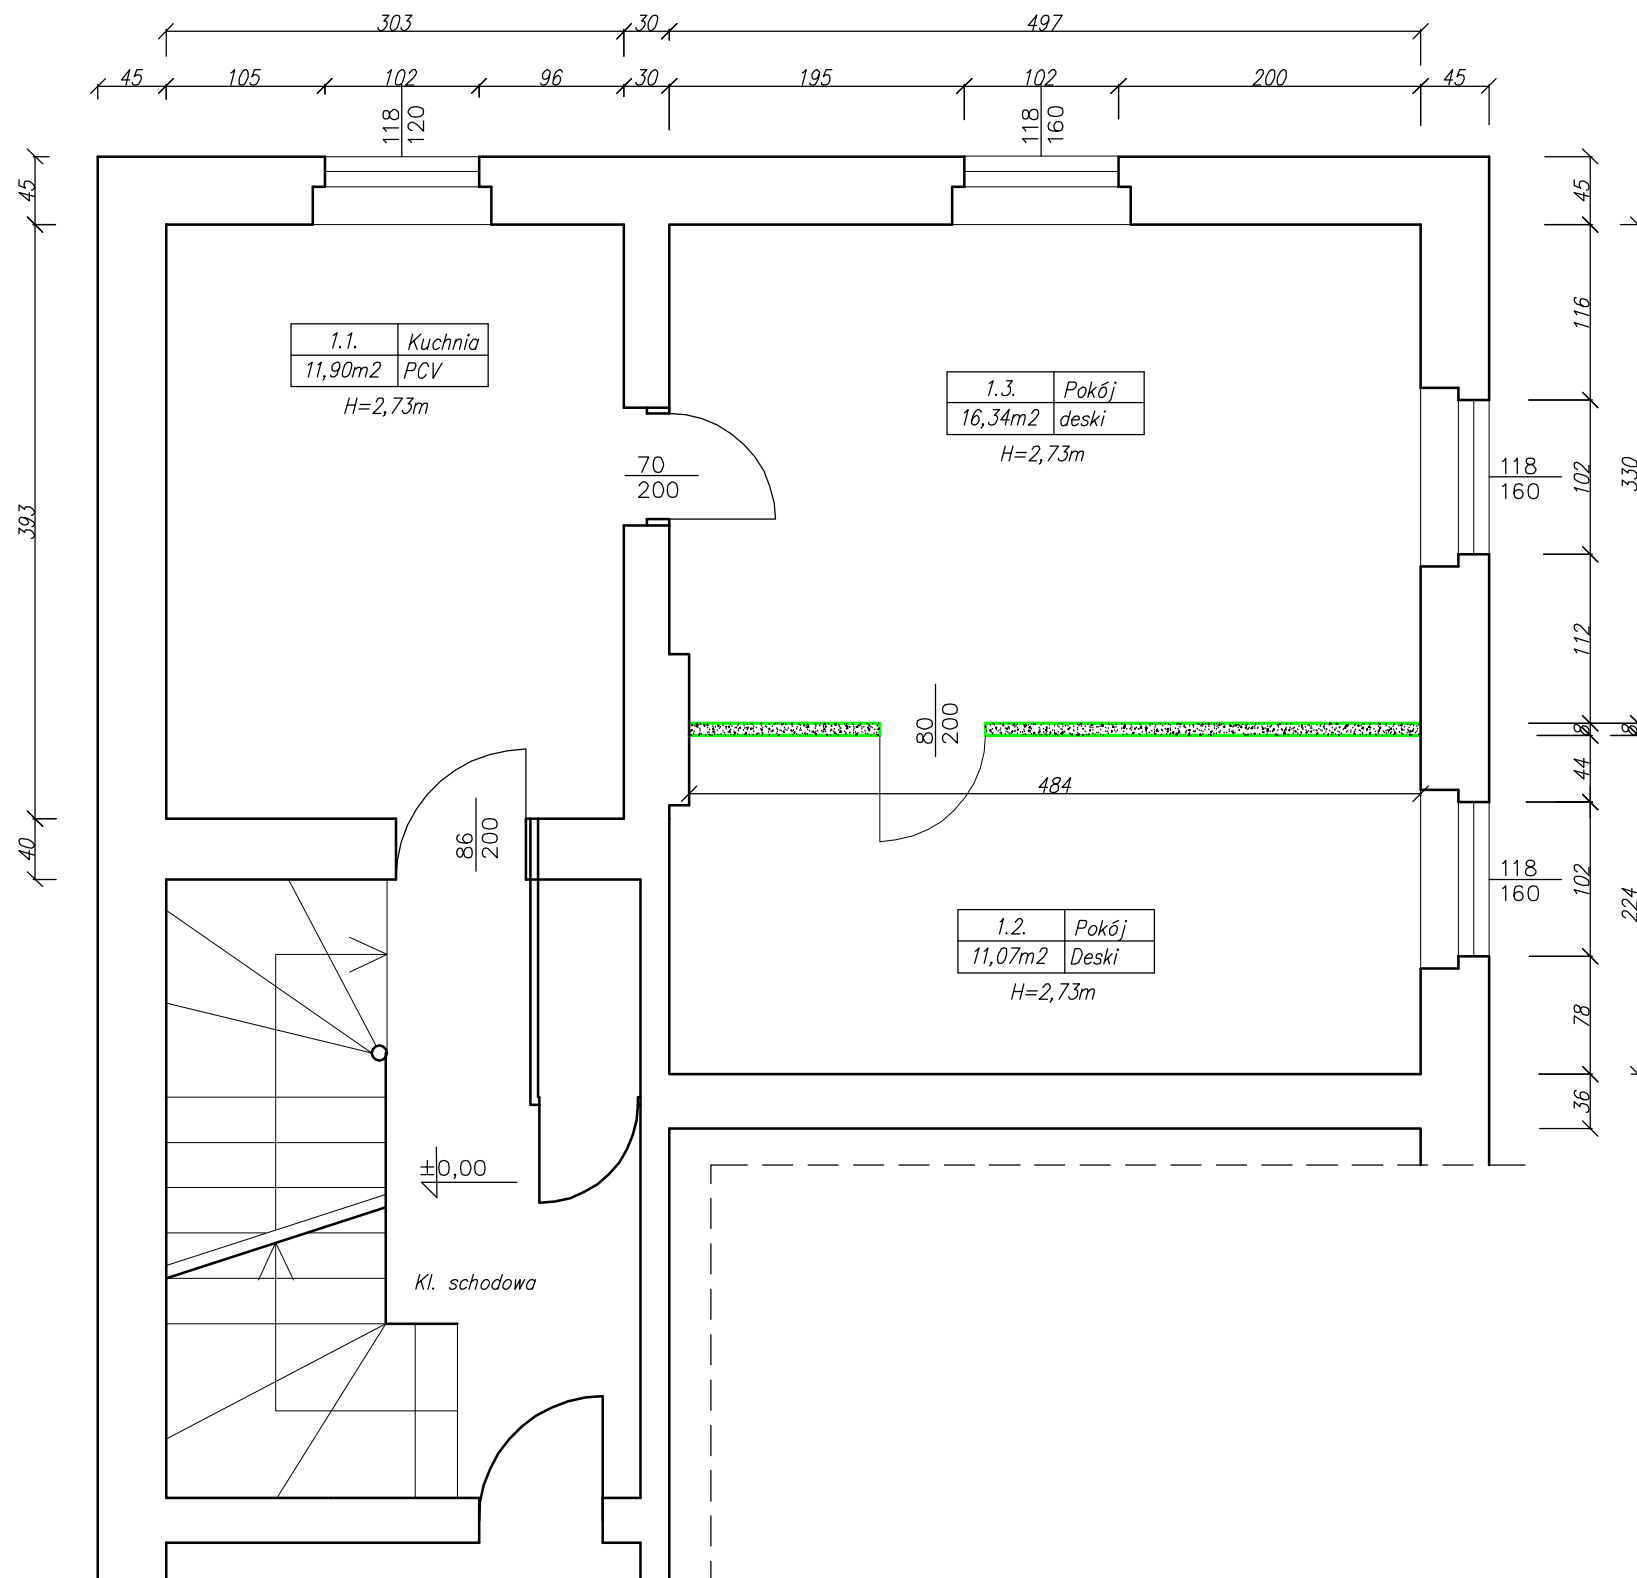


ZESTAWIENIE POMIESZCZEŃ

1.1. Kuchnia	- 11,90m ²
1.2. Pokój	- 16,34m ²
1.3. Pokój	- 11,07m ²

Oznaczenia:

 - ścianka drewniana do rozbiórki

BPU		BIURO PROJEKTOWO USŁUGOWE	
NIP 886-129-41-60		Anna Andrukoniś Krawczyk, ul. Żółkiewskiego 10, 58-300 Wałbrzych tel. 662 515 058, 696 003 124 e-mail: akrawczyk.bpu@wp.pl	
Inwestor	Gmina Bielawa Pl. Wolności 1, 58-260 Bielawa	Stadium PT	
Obiekt i adres	Lokal mieszkalny nr 3 ul. Nowobielawska 49, 58-260 Bielawa dz. nr 584/1, Obręb nr 0004 Nowa Bielawa AM 11	Branża Budowlana	
Projektant:	mgr inż. Z. Uszko	Spec:konst. budowlane 32/DOŚ/04	19.04.2022
Asystent:			
Tytuł rysunku	RZUT LOKALU – INWENTARYZACJA		Nr rys. 1K St. nr 10

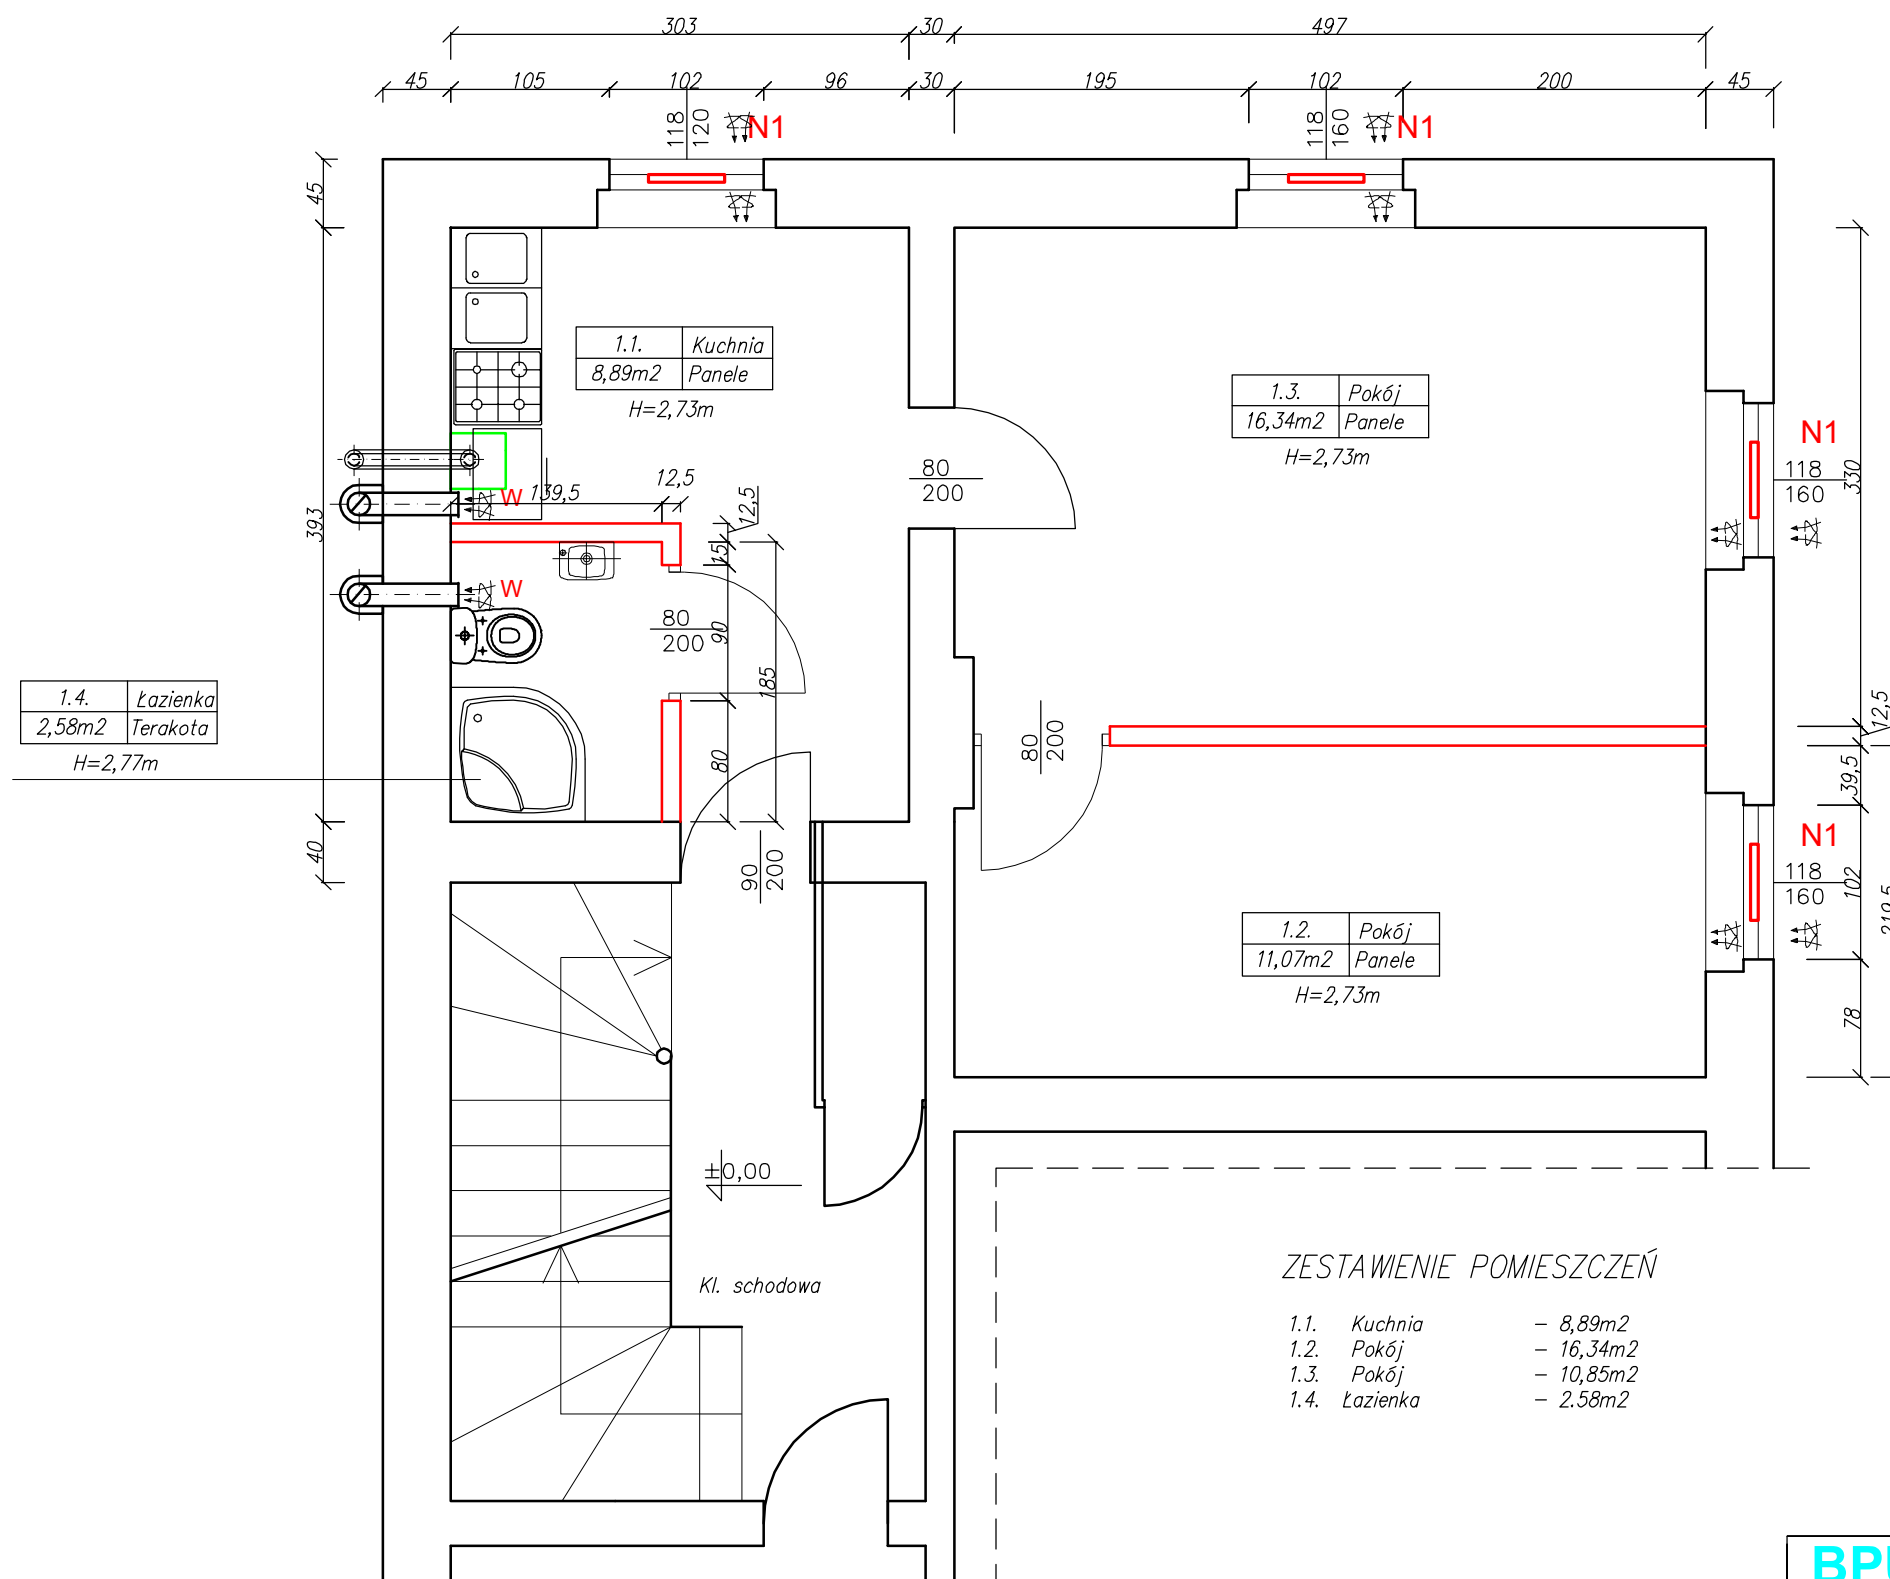

ZESTAWIENIE POMIESZCZEŃ

1.1. Kuchnia	- 8,89m ²
1.2. Pokój	- 16,34m ²
1.3. Pokój	- 10,85m ²
1.4. Łazienka	- 2,58m ²


UWAGI:

- Istniejącą posadzkę w łazience – rozebrać w pomieszczeniach występuje strop drewniany, istniejące docieplenie stropu – usunąć. Prześciana pomiędzy belkami stropowymi wypełnić styropianem twardym typu EPS20 do wierzchu belek. Następnie ułożyć izolację przeciwwilgociową z dwóch warstw folii na zakładkę. Na izolacji w pom. łazienki ułożyć płyty jastrychowe gr 25 mm łączone systemowo np. FCE25 firmy Fermacell. Następnie zagruntować i ułożyć terakotę
- stniejący tynk w obrębie lokali ze względu na zły stan należy zbić, ścianę zagruntować np. Unigruntem, na zagruntowaną ścianę zamontować płyty GK mocowane z pomocą kleju gipsowego w pom. łazienki w pozostałych pom. istniejący wykonać nowy cementowo-wapienny. Do okładania ścian użyć płyt wodoodpornych.
- W miejscu montażu kabiny natryskowej oraz w miejscu montażu umywalki wykonać izolację folią płynną typu Woder E.
- Ściany w pom. łazienki wykonać jako zmywalne poprzez montaż płytek ceramicznych. Na posadze zamontować płytki ceramiczne antypoślizgowe.
- Istniejące okna wymienić na PCV współczynnikiem $U=1.1W/m^2*K$, ze szprosami z zachowaniem istniejącego podziału okna.

Oznaczenia:

- W – wentylacja wywiewna – projektowana
- N1 – nawiewnik okienny o wydajności ~30m³/h
- ścianka z płyt GK na ruszcie metalowym

BPU		BIURO PROJEKTOWO USŁUGOWE	
NIP 886-129-41-60		Anna Andrukoniś Krawczyk, ul. Żółkiewskiego 10, 58-300 Wałbrzych tel. 662 515 058, 696 003 124 e-mail: akrawczyk.bpu@wp.pl	
Inwestor	Gmina Bielawa Pl. Wolności 1, 58-260 Bielawa	Stadium PT	
Obiekt i adres	Lokal mieszkalny nr 3 ul. Nowobielawska 49, 58-260 Bielawa dz. nr 584/1, Obręb nr 0004 Nowa Bielawa AM 11	Branża Budowlana	
Projektant:	mgr inż. Z. Uszko	Spec:konst. budowlane 32/DoS/04	19.04.2022
Asystent:			
Tytuł rysunku	RZUT LOKALU – KONSTRUKCJE		Nr rys. 2K St. nr 11

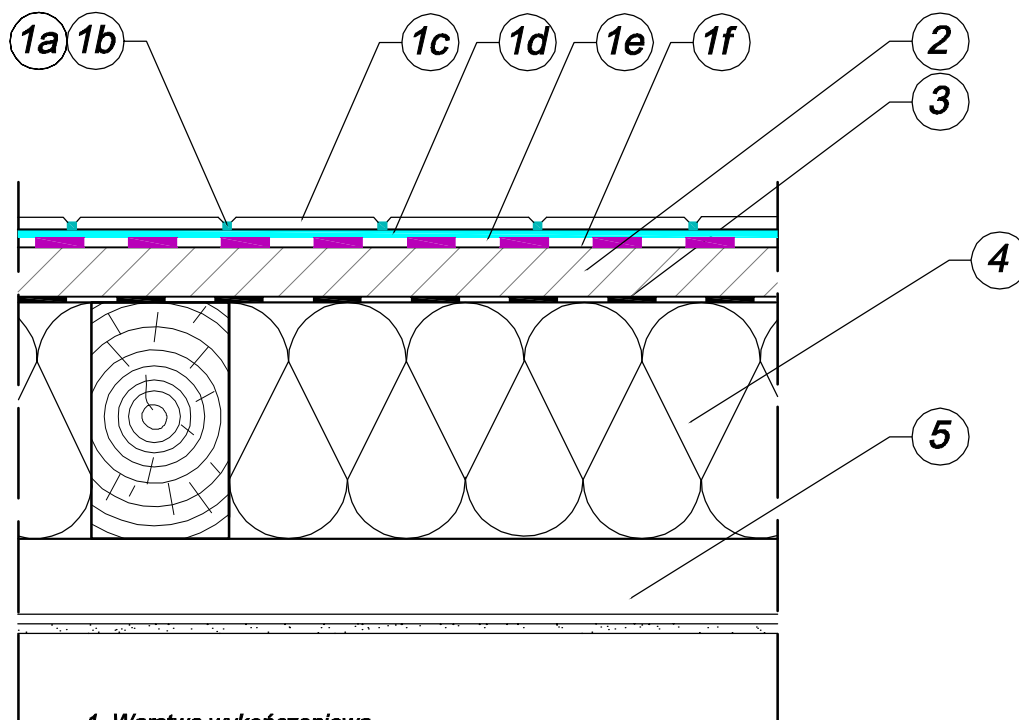

1. Warstwa wykończeniowa

1.a DELFIN

1.b fuga

1.c płytki ceramiczne

1.d zaprawa klejowa: UELASTYCZNIONA

1.e hydroizolacja podpłytkowa: WODER E

1.f UNI-GRUNT

2. Warstwa dociskowa - jastrych fermacell FCE25 gr 25mm

3. Warstwa ochronna

- folia PE gr. 0,2 mm sklejana na zakład

4. Strop drewniany - istniejący


4.b styropian FS20

5. Istniejące warstwy sufitu kondygnacji poniższej

UWAGI:

Przy zachowaniu wysokości pom. 2.50mm płyty jastrychowe można ułożyć bezpośrednio na istniejącej podłodze z desek.

BPU BIURO PROJEKTOWE USŁUGOWE INSTALACJI I SIECI SANITARNYCH NIP 886-236-73-75 Edward D. Krawczyk, ul. Żółkiewskiego 10, 58-300 Wałbrzych tel. 662 515 058 e-mail: ekrawczyk.bpu@wp.pl		
Inwestor	Gmina Bielawa Pl. Wolności 1, 58-260 Bielawa	Stadium PT
Obiekt i adres	Lokal mieszkalny nr 3 ul. Nowobielawska 49, 58-260 Bielawa dz. nr 584/1, Obręb nr 0004 Nowa Bielawa AM 11	Branża Sanitarna
Projektant:	mgr inż. Z. Uszko	Spec:konst. budowlane 19.04.2022
Asystent:		
Tytuł rysunku	PRZEKRÓJ PRZEZ STROP – POM. WC	Nr rys. 3K St. nr 17

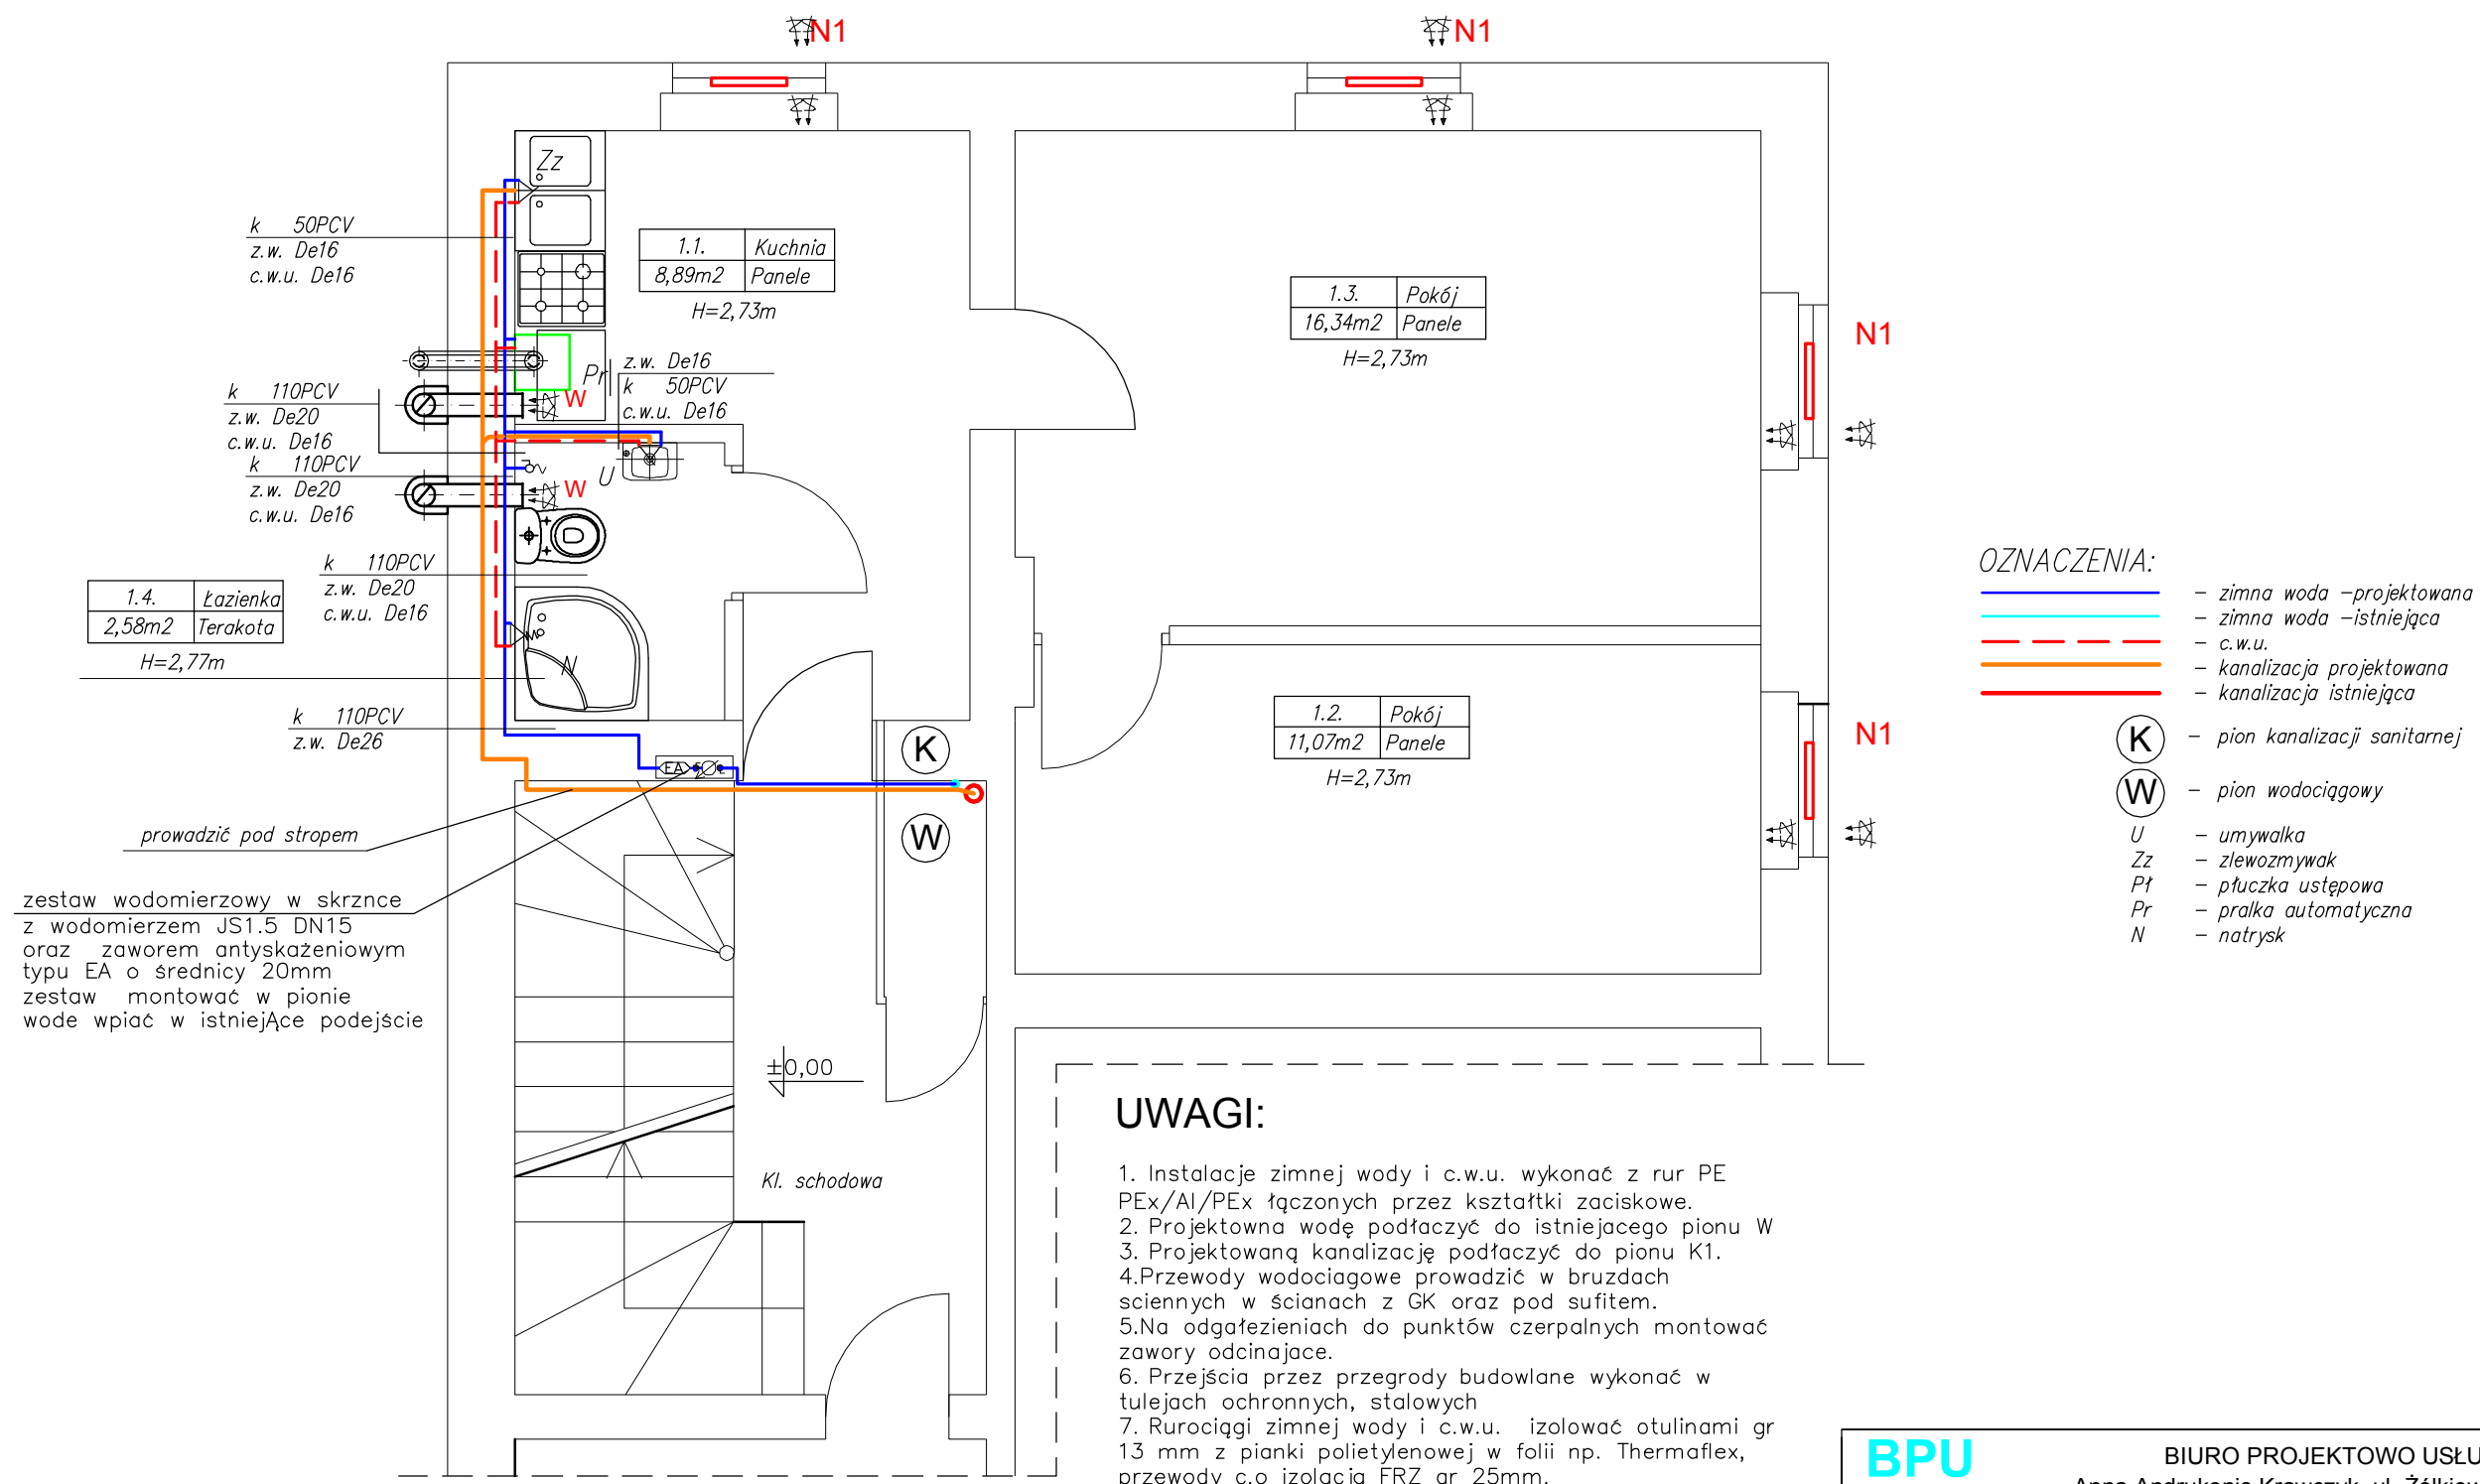

- OZNACZENIA:**
- - zimna woda -projektowana
 - - zimna woda -istniejąca
 - - - - c.w.u.
 - - kanalizacja projektowana
 - - kanalizacja istniejąca
 - (K)** - pion kanalizacji sanitarnej
 - (W)** - pion wodociągowy
 - U** - umywalka
 - Zz** - zlewozmywak
 - Pł** - płuczka ustępowa
 - Pr** - pralka automatyczna
 - N** - natrysk


UWAGI:

1. Instalacje zimnej wody i c.w.u. wykonać z rur PE PEX/Al/PEX łączonych przez kształtki zaciskowe.
2. Projektowna wodę podłączyć do istniejącego pionu W
3. Projektowaną kanalizację podłączyć do pionu K1.
4. Przewody wodociągowe prowadzić w brzdach ściennych w ścianach z GK oraz pod sufitem.
5. Na odgałęzieniach do punktów czerpalnych montować zawory odcinające.
6. Przejścia przez przegrody budowlane wykonać w tulejach ochronnych, stalowych
7. Rurociągi zimnej wody i c.w.u. izolować otulinami gr 13 mm z pianki polietylenowej w folii np. Thermaflex, przewody c.o izolacją FRZ gr 25mm.

zestaw wodomierzowy w skrzynce z wodomierzem JS1.5 DN15 oraz zaworem antyskażeniowym typu EA o średnicy 20mm zestaw montować w pionie wode wpiąć w istniejące podejście

przewodź pod stropem

BPU		BIURO PROJEKTOWO USŁUGOWE	
NIP 886-129-41-60		Anna Andrukoniś Krawczyk, ul. Żółkiewskiego 10, 58-300 Wałbrzych tel. 662 515 058, 696 003 124 e-mail: akrawczyk.bpu@wp.pl	
Inwestor	Gmina Bielawa Pl. Wolności 1, 58-260 Bielawa	Stadium PT	
Obiekt i adres	Lokal mieszkalny nr 3 ul. Nowobielawska 49, 58-260 Bielawa dz. nr 584/1, Obręb nr 0004 Nowa Bielawa AM 11	Branża Sanitarna	
Projektant:	inż. E. Krawczyk	Spec. instal. sanitarne 75/DOŚ/05	19.04.2022
Asystent:			
Tytuł rysunku	RZUT LOKALI – INSTALACJA WOD-KAN		Nr rys. 1S St. nr 12

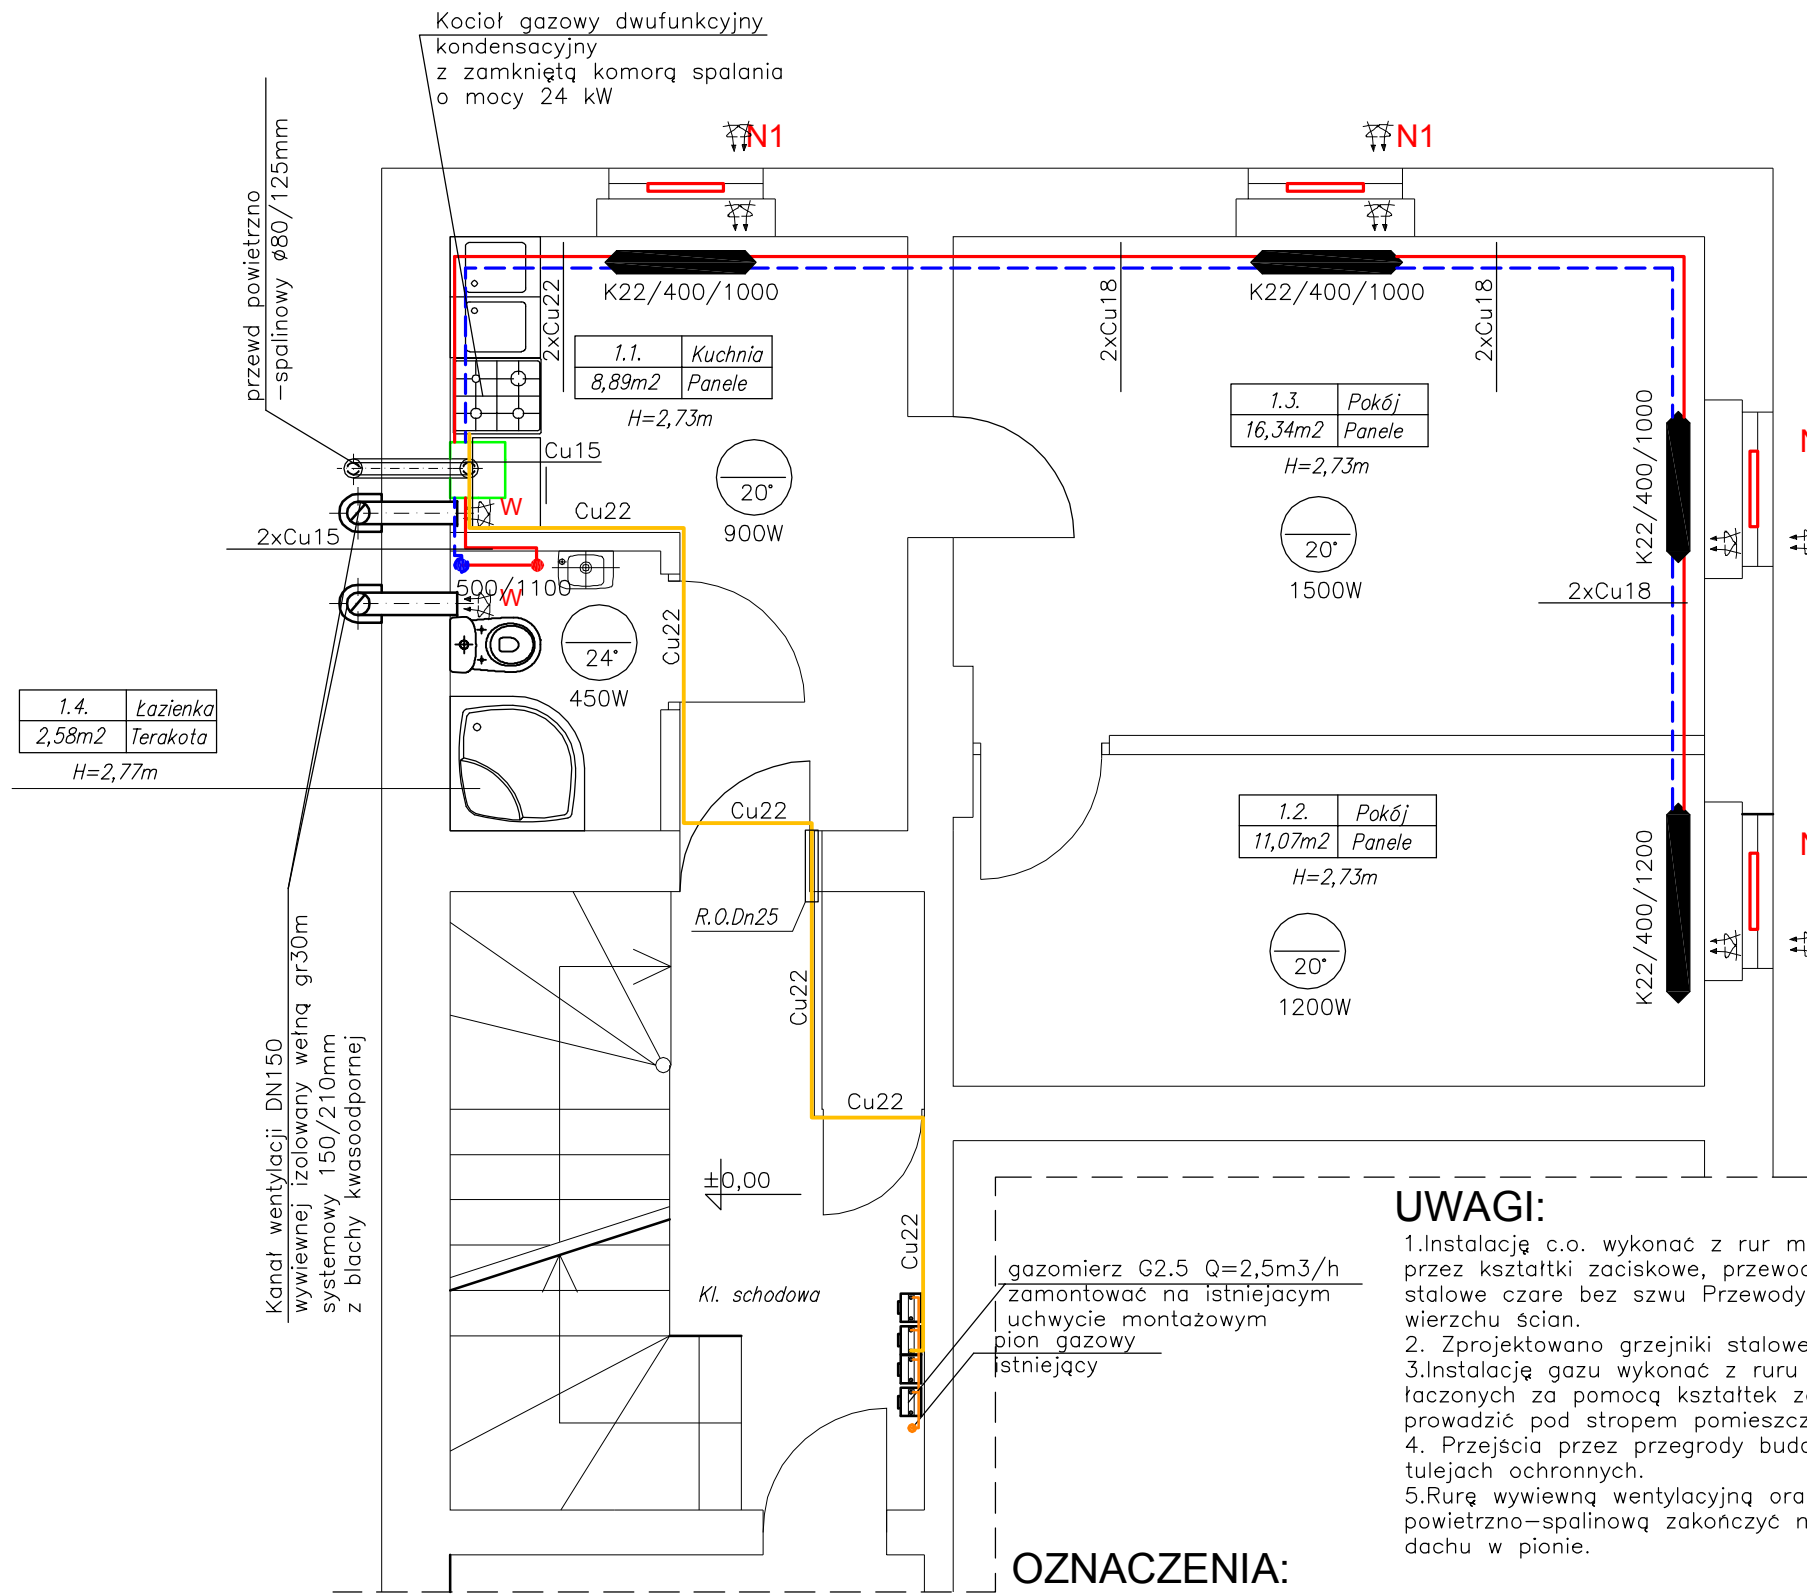

Kocioł gazowy dwufunkcyjny kondensacyjny z zamkniętą komorą spalania o mocy 24 kW

przewód powietrzno-spalinowy $\varnothing 80/125\text{mm}$

Kanał wentylacji DN150 wywiewnej izolowany wełną gr.30cm systemowy 150/210mm z blachy kwasoodpornej

1.4. Łazienka
2,58m²
Terakota
H=2,77m

1.1. Kuchnia
8,89m²
Panele
H=2,73m

1.3. Pokój
16,34m²
Panele
H=2,73m

1.2. Pokój
11,07m²
Panele
H=2,73m

Kl. schodowa

gazomierz G2.5 Q=2,5m³/h zamontować na istniejącym uchwycie montażowym pion gazowy istniejący


UWAGI:

1. Instalację c.o. wykonać z rur miedzianych łączonych przez kształtki zaciskowe, przewody do gazomierza stalowe czarne bez szwu. Przewody prowadzić po wierzchu ścian.
2. Zprojektowano grzejniki stalowe typu K firmy VNH.
3. Instalację gazu wykonać z rury miedzianych łączonych za pomocą kształtek zaciskowych. Przewody prowadzić pod stropem pomieszczeń po wierzchu ścian.
4. Przejścia przez przegrody budowlane wykonać w tulejach ochronnych.
5. Rurę wywiewną wentylacyjną oraz powietrzno-spalinową zakończyć min 0,6m nad połacią dachu w pionie.

OZNACZENIA:

- zasilanie co
- - - powrót co
- gaz projektowany
- gaz istniejący
- K33/450/800 typ/wysokość/długość, grzejnika
- W wentylacja wywiewna—projektowana
- N1 nawiewnik okienny o wydajności ~30m³/h


BPU NIP 886-129-41-60		BIURO PROJEKTOWO USŁUGOWE Anna Andrukoniś Krawczyk, ul. Żółkiewskiego 10, 58-300 Wałbrzych tel. 662 515 058, 696 003 124 e-mail: akrawczyk.bpu@wp.pl	
Inwestor	Gmina Bielawa Pl. Wolności 1, 58-260 Bielawa	Stadium PT	
Objekt i adres	Lokal mieszkalny nr 3 ul. Nowobielawska 49, 58-260 Bielawa dz. nr 584/1, Obręb nr 0004 Nowa Bielawa AM 11	Branża Sanitarna	
Projektant:	inż. E. Krawczyk	Spec. instal. sanitarne 75/DOŚ/05	19.04.2022
Asystent:			
Tytuł rysunku	RZUT LOKALI – INSTALACJA GAZOWA I C.O.		Nr rys. 2S St. nr 13

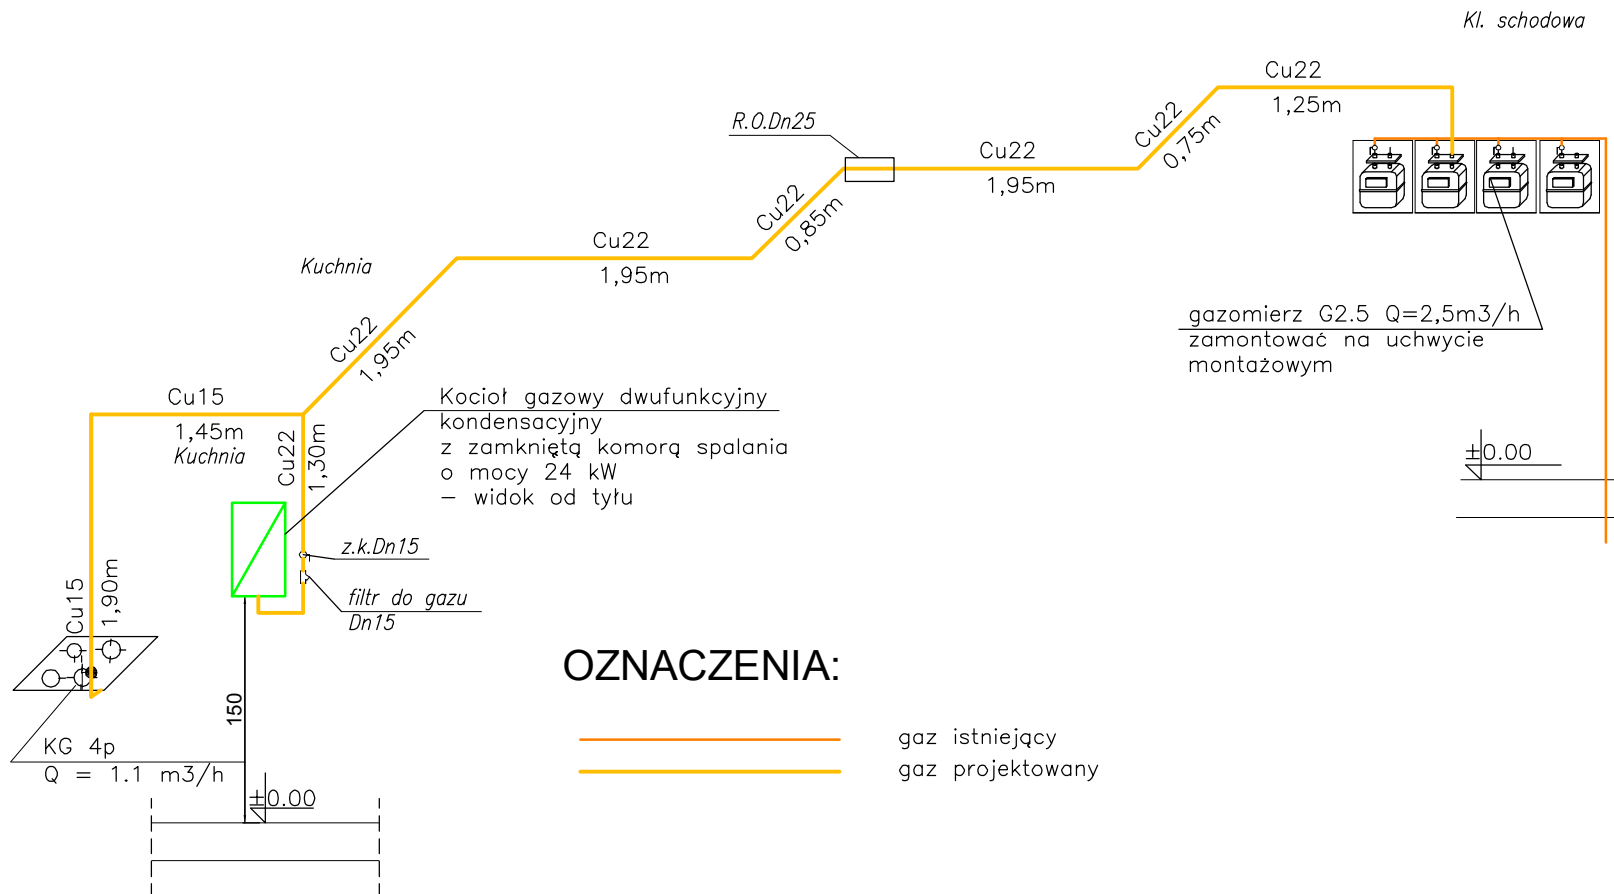

OZNACZENIA:

- gaz istniejący
- gaz projektowany

BPU		BIURO PROJEKTOWO USŁUGOWE	
NIP 886-129-41-60		Anna Andrukoniś Krawczyk, ul. Żółkiewskiego 10, 58-300 Wałbrzych tel. 662 515 058, 696 003 124 e-mail: akrawczyk.bpu@wp.pl	
Inwestor	Gmina Bielawa Pl. Wolności 1, 58-260 Bielawa	Stadium	PT
Obiekt i adres	Lokal mieszkalny nr 3 ul. Nowobielawska 49, 58-260 Bielawa dz. nr 584/1, Obręb nr 0004 Nowa Bielawa AM 11	Branża	Sanitarna
Projektant:	inż. E. Krawczyk	Spec. instal. sanitarne	19.04.2022
Asystent:		75/DoS/05	
Tytuł rysunku	ROZWIĘCIĘ INSTALACJI GAZOWEJ		Nr rys. 3S St. nr 14

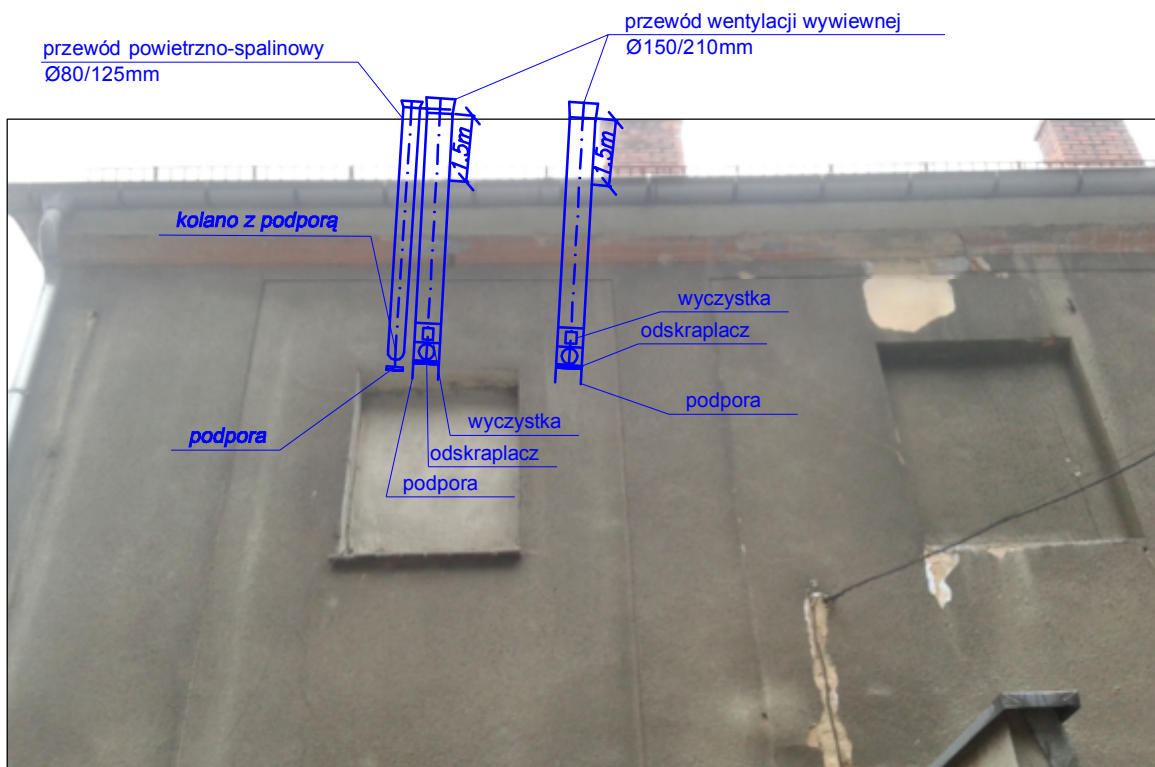

BPU NIP 886-129-41-60		BIURO PROJEKTOWO USŁUGOWE Anna Andrukoniś Krawczyk, ul. Żółkiewskiego 10, 58-300 Wałbrzych tel. 662 515 058, 696 003 124 e-mail: akrawczyk.bpu@wp.pl	
Inwestor	Gmina Bielawa Pl. Wolności 1, 58-260 Bielawa	Stadium	
Obiekt i adres	Lokal mieszkalny nr 2 ul. Nowobielawska 49, 58-260 Bielawa dz. nr 584/1, Obręb nr 0004 Nowa Bielawa AM 11	Branża Sanitarna	
Projektant:	inż. E. Krawczyk	Spec: instal. sanitarne 75/DOS/05	19.04.2022
Asystent:			
Tytuł rysunku			Nr rys. 4S St. nr 15