

Załącznik nr 4

połączyć z istniejącą instalacją w lokalu nr.3


 


 

połączyć z istniejącą instalacją w lokalu nr.4

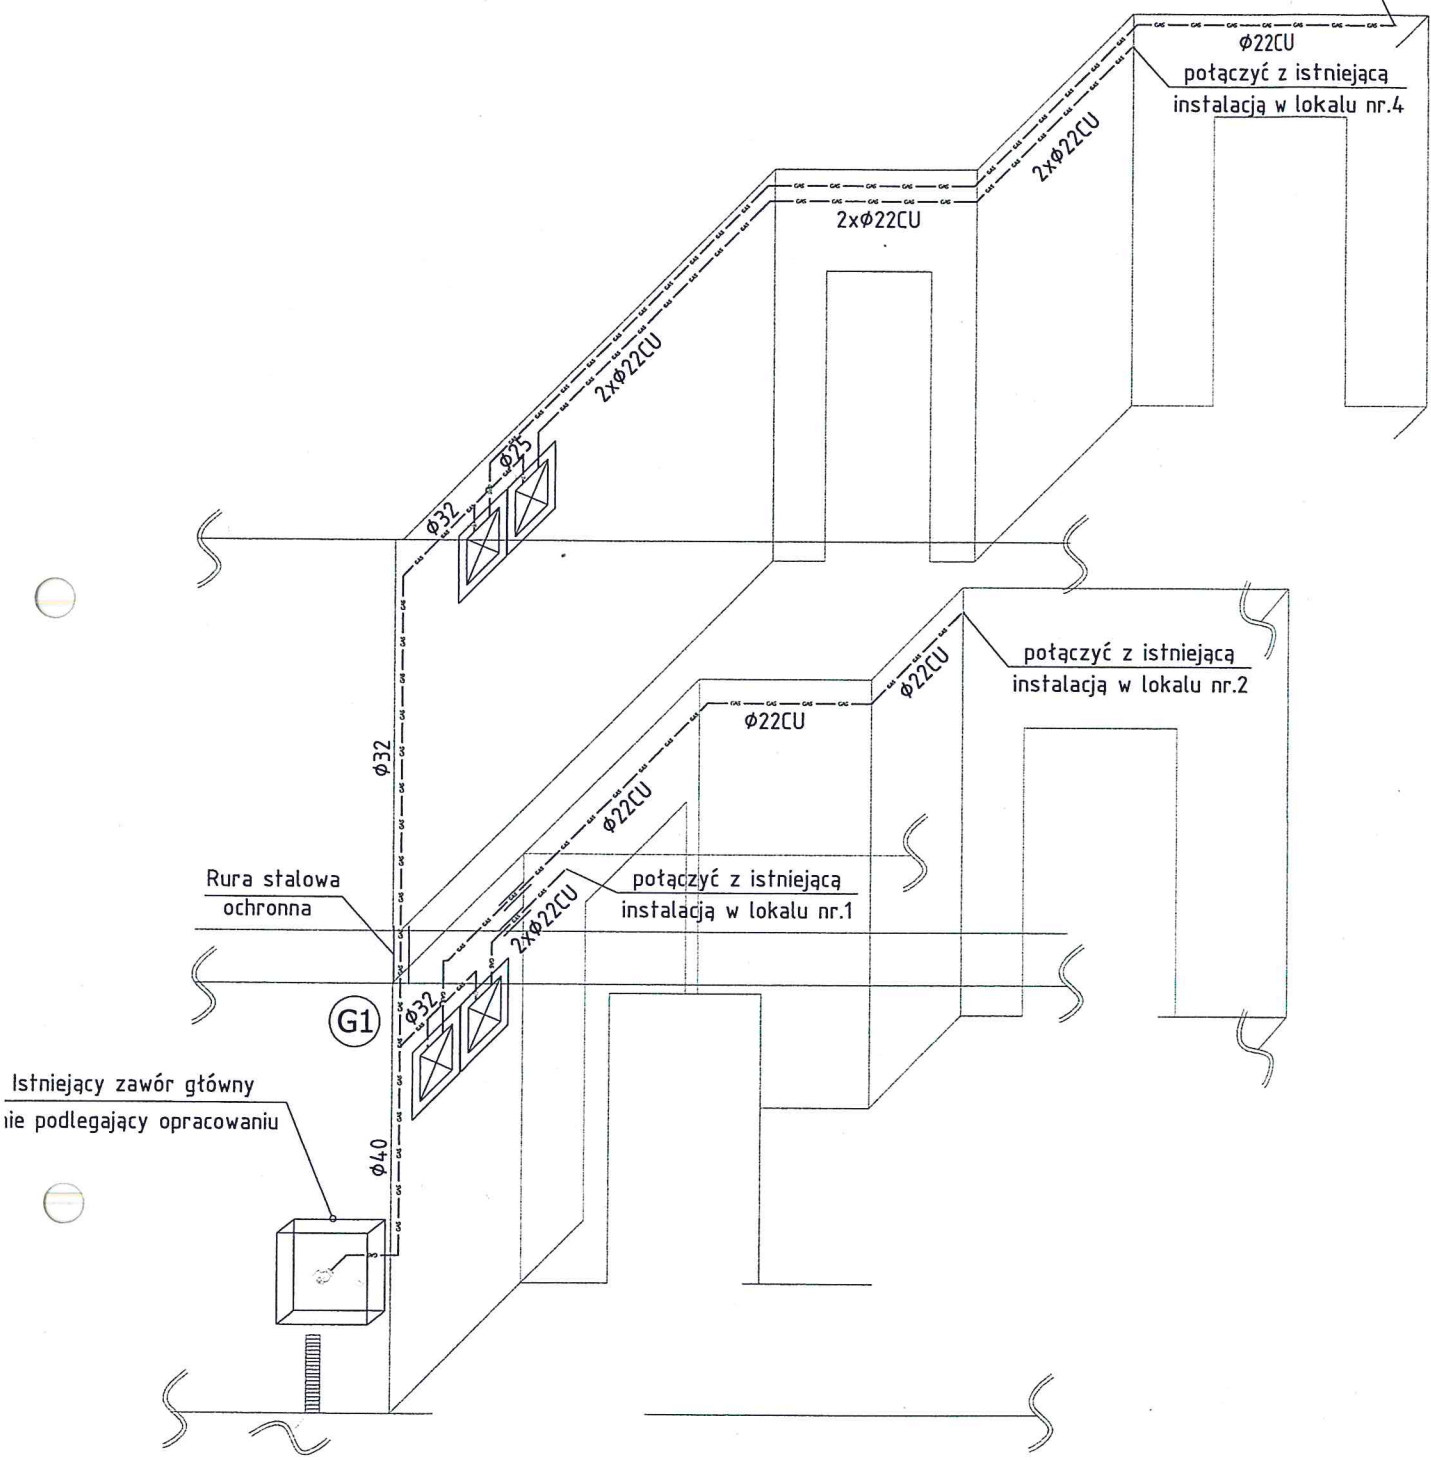
połączyć z istniejącą instalacją w lokalu nr.2

połączyć z istniejącą instalacją w lokalu nr.1

Rura stalowa ochronna

Istniejący zawór główny nie podlegający opracowaniu

- LEGENDA:**
-  - istniejące ściany nośne i działowe
 -  - część poza zakresem opracowania
 -  - istniejące wejście do budynku
 -  - istniejące wejścia do lokali mieszkalnych
 -  - instalacja gazowa stal
 -  - pion gazowy



UNI-PRO tel.668 369 675		mgr inż. Justyna Florczak-Pawłowska ul. M.J. Piłsudskiego 23 58-200 Dzierżoniów		NR RYS. 4/S
TEMAT : <i>Instalowanie instalacji gazowej na częściach wspólnych budynku</i>				Skala : 1 : 50
Inwestor: Gmina Bielawa, Plac Wolności 1, 58-260 Bielawa Adres inwestycji: ul. Mała 3; 58-260 Bielawa				
RYSUNEK : <i>Izometria instalacji gazowej</i>				
ZESPÓŁ PROJEKTOWY W SKŁADZIE				
IMIĘ NAZWISKO	SPEC.	NR UPR.	DATA	PODPIS
mgr inż. Justyna Florczak-Pawłowska	Instal.	300/DOS/13	01.03.2022 r	<i>[Signature]</i>